

リポート通信

第3版

☆はじめに

周りの木の葉も落ちてきて、晩秋を感じる季節となりました。7月の下旬に地すべりが発生してから、設計の変更を協議しており、休工していましたが、9月の下旬に設計の変更が国の認可を通り、10月の初めから再開することになりました。


☆進捗状況

※ボーリング工は完成している3か所、総延長400mで今年は終了となりました。現在は水路工と、変更工種の鋼製大型カゴ工を施工しています。進捗率は47%です。

☆変更の内容

7月に発生した地すべりを抑止するために、鋼製のカゴを下幅3.5m、上幅2.0m、高さ3.0m、延長24.0mを施工し背後に土砂を盛立てる工種が増工になり、工期も12月21日までとなりました。

断面図

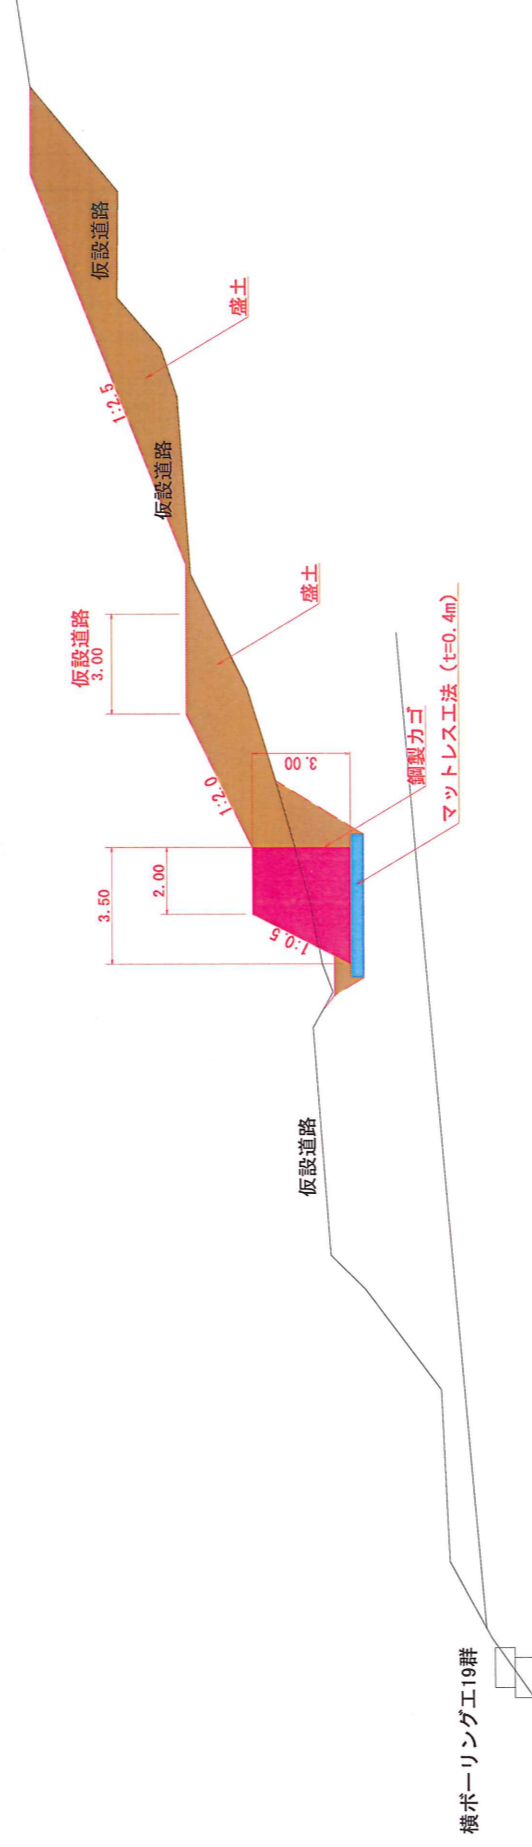


施工状況写真



お気付きの事があれば下記にご連絡下さい。

尾澤 利喜 (携帯080-XXXXXXXXXX)

これからも、安全作業でがんばりますのでご協力お願いします。

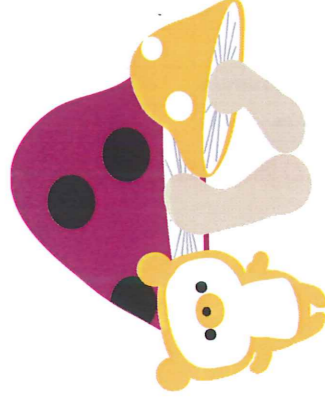

※作成者：(株)今井工務店 尾澤